

BAUANZEIGE

(Ordentliches Verfahren)

Baugesuch	4716
Bauherrschaft	Alv Regensburger, Tannerstrasse 34, 9445 Rebstein
Projektverfasser	Alv Regensburger, Tannerstrasse 34, 9445 Rebstein
Grundstück	Nr. 1539, Tannerstrasse 34, 9445 Rebstein
Bauvorhaben	Ersatz best. Ölheizung durch Luft-Wasser Wärmepumpe, Umgebungsarbeiten, Einfriedung/Windschutz
Visiere	sind gestellt
Planaufgabe	Vom 12.5.2026 bis und mit 25.5.2026


Einsprachen sind innert der Planaufgabezeit schriftlich und begründet dem Gemeinderat einzureichen. Es ist ausdrücklich zu erklären, ob es sich um eine privatrechtliche Einsprache oder um eine öffentlich-rechtliche Einsprache handelt (wenn beides zutrifft, ist anzugeben, welche Teile der Einsprache privatrechtlich sind und welche öffentlichrechtlich).

Zur Einsprache ist berechtigt, wer ein eigenes schutzwürdiges Interesse dardat.

Das Baugesuch kann innert oben genannter Frist auf Voranmeldung bei der Bauverwaltung (Grüner Baum, alte Landstrasse 79) eingesehen werden.

9445 Rebstein, 5. Mai 2026


BAUVERWALTUNG Rebstein – Marbach

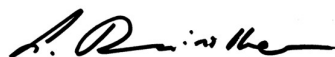

Luca Rainolter
Mitarbeiter Bauverwaltung

Kopie an:

- Bauherrschaft: Alv Regensburger, Tannerstrasse 34, 9445 Rebstein
- Techn. Leitung Elektrizitätsversorgung, Melioration der Rheinebene, UPC Schweiz GmbH, Gossau, Gravag AG, St. Margrethen, Swisscom (Schweiz) AG, St. Gallen (per Mail inkl. Situationsplan)
- Werkhof Rebstein-Marbach (inkl. Situationsplan)
- Bauakten
- Homepage/Anschlagkasten/Publikationsplattform

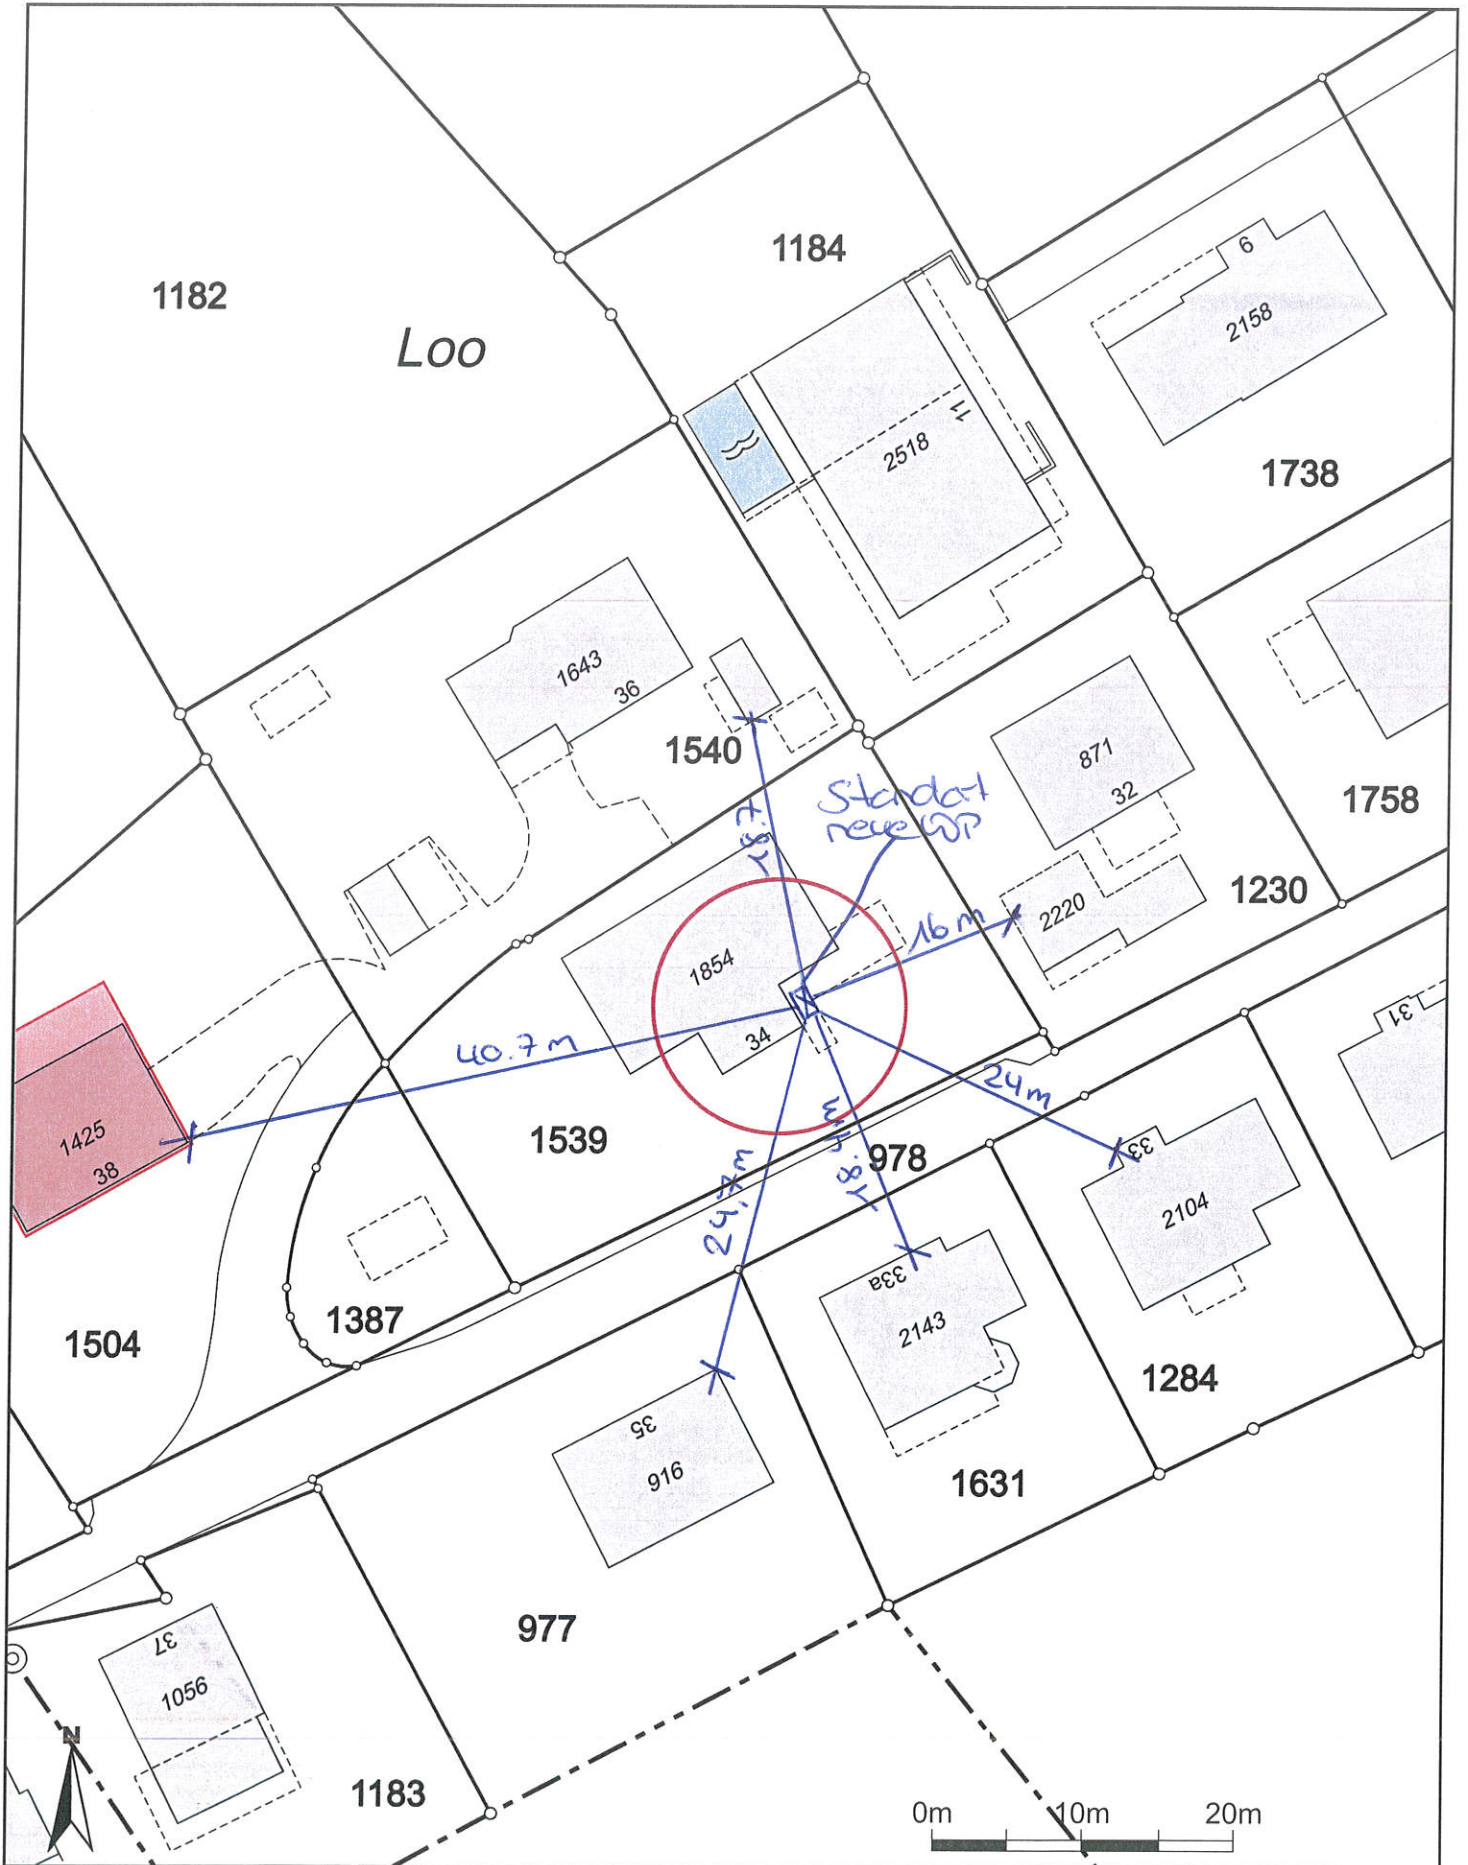

Masstab 1:500
Zentrumskoordinaten: 2'761'225, 1'251'776

Für die Richtigkeit und Aktualität der Daten wird keine Garantie übernommen.

Es gelten die Nutzungsbedingungen des Geoportals.

18.02.2026

Quelle: Amtliche Vermessung

Seitenansicht
Terrassierung

Terrassierung
Höhe Mauer:
1.15m

PV-Fallschutz für
Kinder (PV-Zaum)
Höhe: 1.25m

PV-Unterstand für
Velos
Breite: 3.6m
Höhe: 4.4m (ab Platz)

18. FEB. 2008
17 16