

BAUANZEIGE

(Vereinfachtes Verfahren)

Baugesuch	4736
Bauherrschaft	Mario und Sabrina Sieber, Engelerweg 22, 9445 Rebstein
Projektverfasser	Mario Sieber, Engelerweg 22, 9445 Rebstein
Grundstück	Nr. 734, Engelerweg 24.2, 9445 Rebstein
Bauvorhaben	Neubau Pergola und Unterstand Parkplatz
Visiere	Nicht erforderlich
Planaufgabe	Vom 12.5.2026 bis und mit 25.5.2026


Einsprachen sind innert der Planaufgabezeit schriftlich und begründet dem Gemeinderat einzureichen. Es ist ausdrücklich zu erklären, ob es sich um eine privatrechtliche Einsprache oder um eine öffentlich-rechtliche Einsprache handelt (wenn beides zutrifft, ist anzugeben, welche Teile der Einsprache privatrechtlich sind und welche öffentlichrechtlich).

Zur Einsprache ist berechtigt, wer ein eigenes schutzwürdiges Interesse dardat.

Das Baugesuch kann innert oben genannter Frist auf Voranmeldung bei der Bauverwaltung (Grüner Baum, alte Landstrasse 79) eingesehen werden.

9445 Rebstein, 5. Mai 2026

BAUVERWALTUNG Rebstein – Marbach

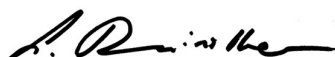

Luca Rainolter
Mitarbeiter Bauverwaltung


Kopie an:

- Bauherrschaft: Mario und Sabrina Sieber, Engelerweg 22, 9445 Rebstein
- Projektverfasser: Mario Sieber, Engelerweg 22, 9445 Rebstein
- Techn. Leitung Elektrizitätsversorgung, Melioration der Rheinebene, UPC Schweiz GmbH, Gossau, Gravag AG, St. Margrethen, Swisscom (Schweiz) AG, St. Gallen (per Mail inkl. Situationsplan)
- Werkhof Rebstein-Marbach (inkl. Situationsplan)
- Bauakten
- Homepage/Anschlagkasten/Publikationsplattform

EINGEGANGEN

30. April 2026

4736

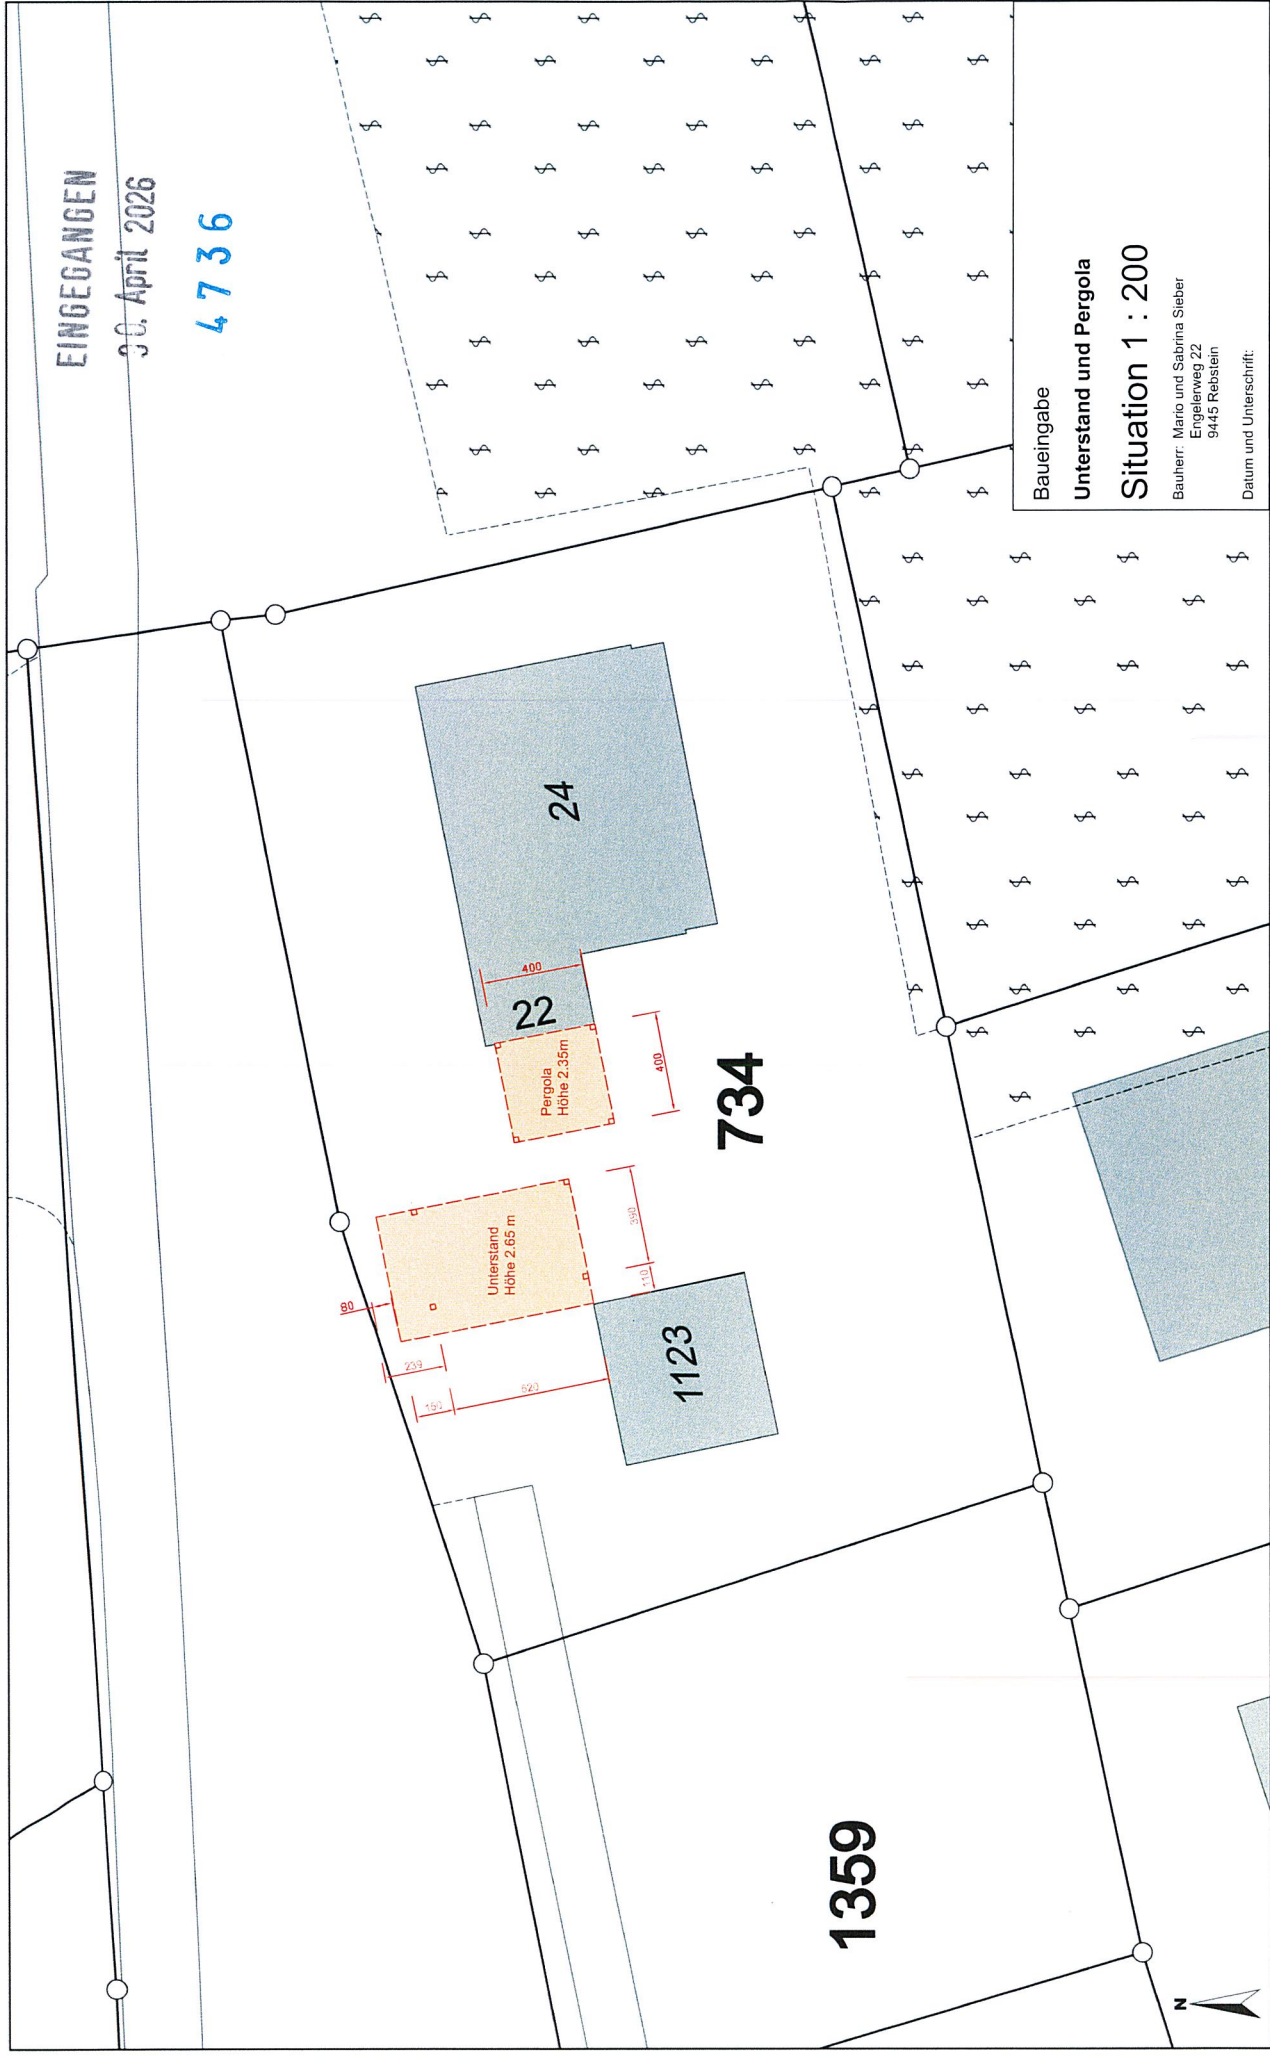

Baueingabe
 Unterstand und Pergola
Situation 1 : 200
 Bauherr: Mario und Sabrina Sieber
 Engelerweg 22
 9445 Rebstein
 Datum und Unterschrift:

Für die Richtigkeit und Aktualität der Daten wird keine Garantie übernommen.
 Es gelten die Nutzungsbedingungen des Geoportals.
 10.02.2026
 Quelle: Amtliche Vermessung