

Gemeinde Rebstein SG
Sanierung und Neugestaltung Friedhof Berg Rebstein

Konzept / Vorprojekt - Ausführung Elapplerung

Mit. Vorkleinierung
 Plan-Nr.: 718 f.e.D
 Datum: 08.11.2021
 Entw.:
 Größe: 84 x 60cm

Nik Aiger Landschaftsarchitektur HfL
 Fuchsgasse 21 9443 Widnau
 www.gartenundlandschaft.ch n.a@alwin.ch
 Tel. 071 722 51 14 Fax. 071 722 51 61

Legende

- Mauern und Beläge**
- Kopfsteinmauer 2m und höher
 - Kopfsteinmauer niedrig
 - Klinkerbelag
 - Gemischtes Pflaster
 - Grasflächen

- Grübel**
- unversperrt
 - belaggt
 - unbelaggt (mit / ohne Belag)


- Grünflächen**
- Kleinst.
 - Pflanzfl.
 - Nieder- / Laubbäume
 - Hecke

- Techn. Einr. / Mobiliar**
- Leuchten
 - Wasserzuleitung
 - Stromkabel
 - Schächte

- Beläge**
- Beton
 - Skulptur / Miniatur
 - Steine
 - Wetterwand / Spalten



- Sanierungs- / Gestaltungsschwerpunkte :**
- Rollstuhlgängigkeit
 - Übersichtlichkeit
 - Belagskorrekturen
 - Grabfelder / -einteilungen prüfen (Erdgräber / Urnengräber / anonym)
 - Neupflanzungen
 - Pfarrgräber umlegen
 - Gemeinschaftsgrab

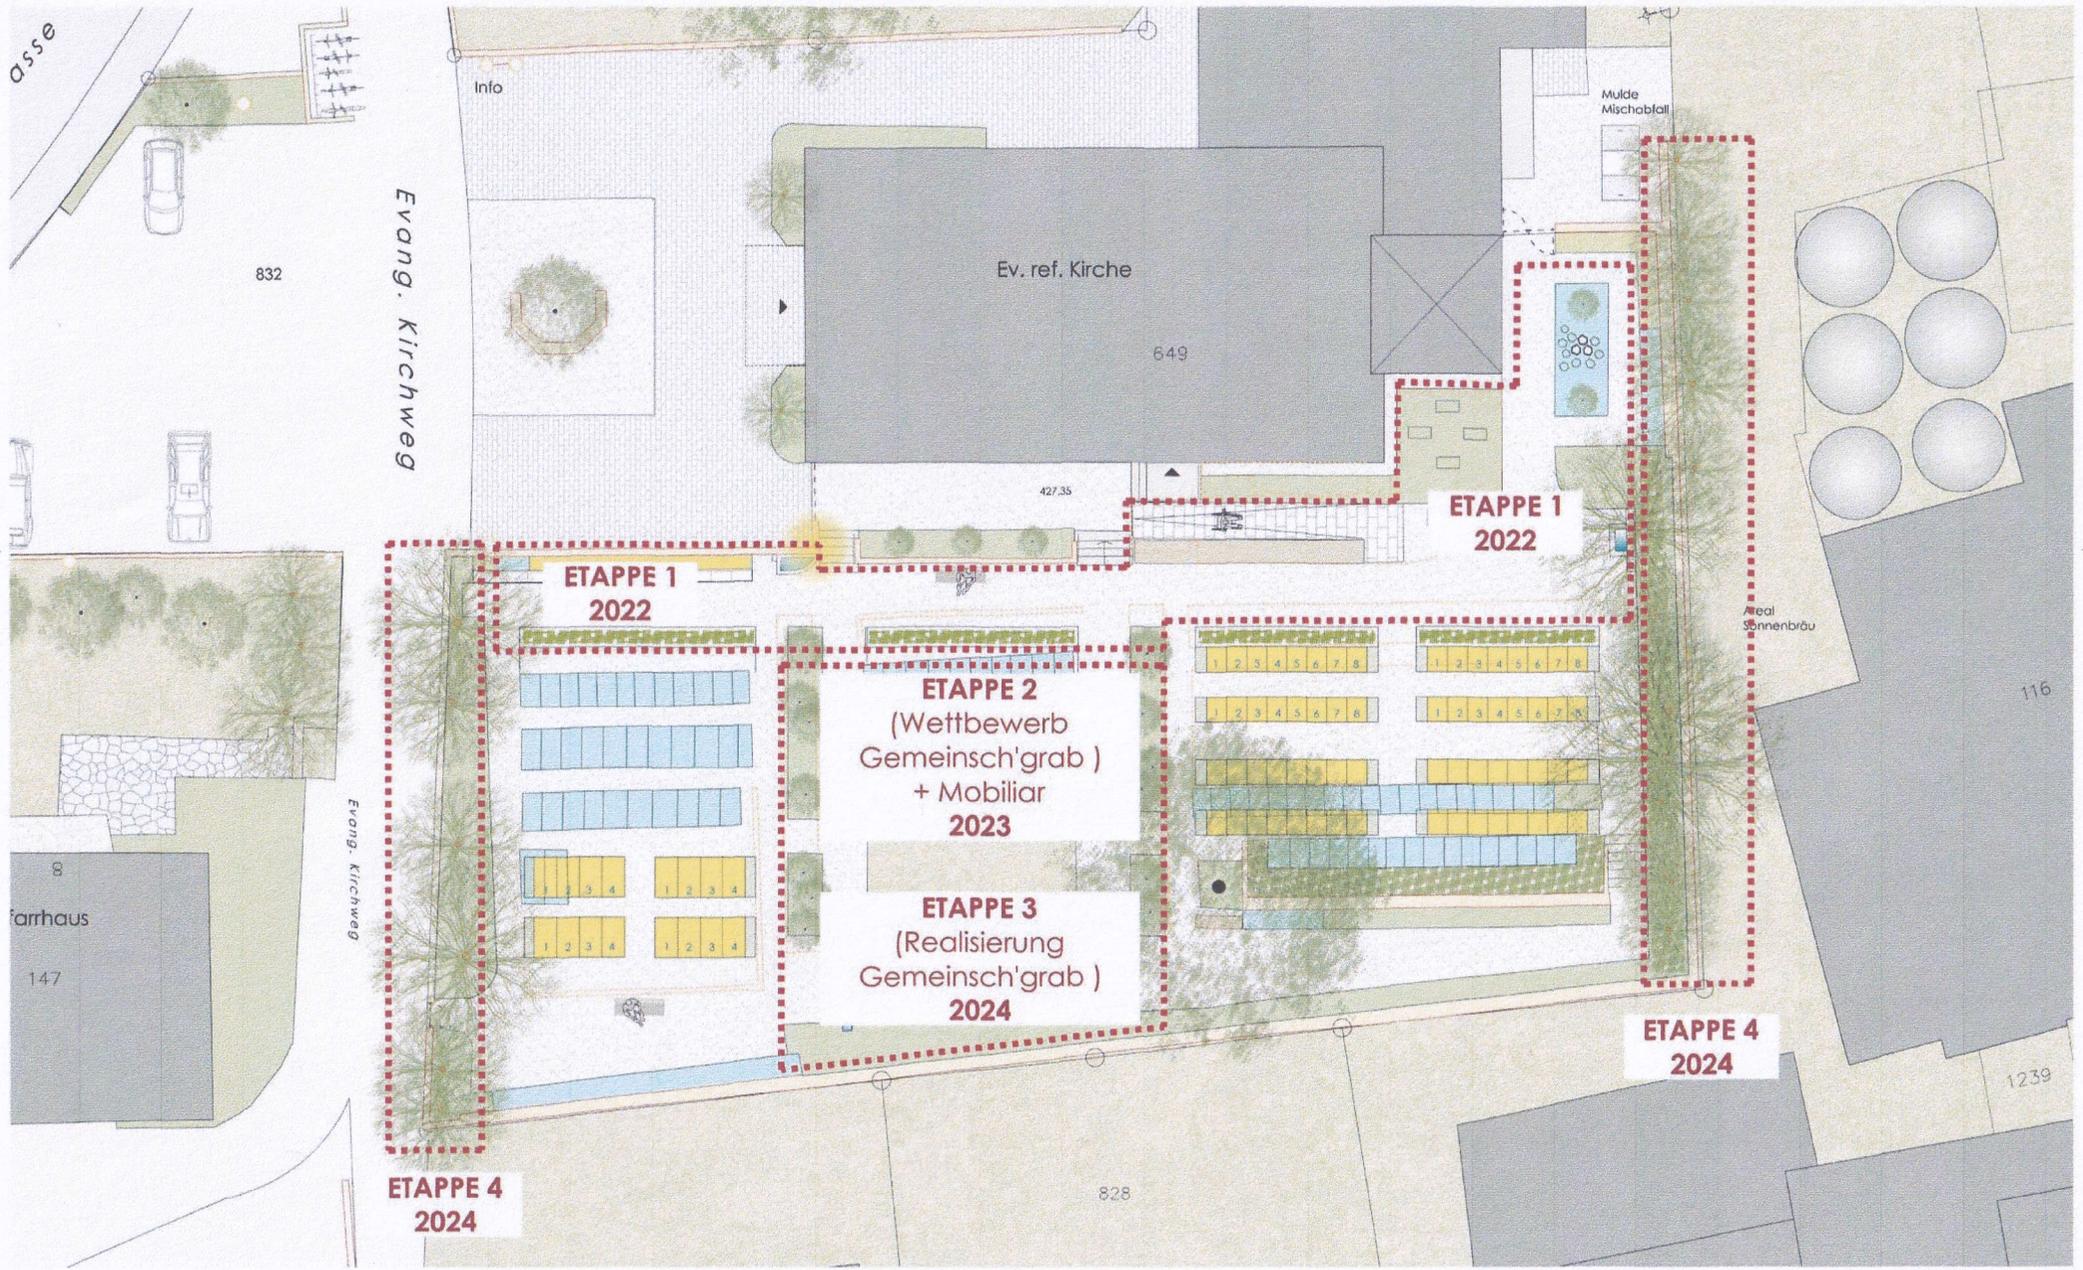

**ETAPPE 4
2024**

**ETAPPE 3
(Realisierung
Gemeinsch'grab)
2024**

**ETAPPE 2
(Wettbewerb
Gemeinsch'grab)
+ Mobiliar
2023**

**ETAPPE 1
2022**

**ETAPPE 1
2022**

**ETAPPE 4
2024**